

## ACCORDO PER L'INSTALLAZIONE DI TELECAMERE ALL'INTERNO DEL PERIMETRO AZIENDALE

In data 09/04/2026 tra:

- Le Aziende AP Reti Gas North S.p.A. e AP Reti Gas Nord Ovest S.p.A., rappresentate da Antonio Vendraminelli, in qualità di Amministratore Delegato
- e
- La Rappresentanza Sindacale Unitaria di AP Reti Gas North S.p.A. e AP Reti Gas Nord Ovest S.p.A., di seguito RSU

### Premesso che:

La sicurezza dei dipendenti e la tutela del patrimonio aziendale sono i presupposti per cui AP Reti Gas North S.p.A. e AP Reti Gas Nord Ovest S.p.A. hanno installato nelle sedi nella propria disponibilità.

AP Reti Gas North S.p.A. e AP Reti Gas Nord Ovest S.p.A. (di seguito, per brevità, le "Società") hanno adottato rispettivamente in data 03/02/2026 e 02/03/2026 il **Regolamento aziendale sulla videosorveglianza**, nel rispetto dei diritti e delle libertà fondamentali delle persone fisiche, con particolare riguardo alla riservatezza e alla protezione dei Dati personali.

**Le Società effettuano l'attività di videosorveglianza esclusivamente al fine di tutelare il proprio patrimonio aziendale, per garantire la sicurezza dei dipendenti e dei soggetti che, a vario titolo, accedono e frequentano gli ambienti delle strutture aziendali, e per esigenze produttive ed organizzative.**

Per le finalità sopra menzionate, le Società hanno installato sistemi di videosorveglianza esclusivamente presso zone soggette a concreti pericoli, per le quali l'adozione di altre misure (es. sistemi di allarme, controlli fisici o logistici, misure di protezione degli ingressi) non è sufficiente, attuabile o non parimenti efficace, o per le quali ricorra un'effettiva esigenza di deterrenza.

### Principi

L'attività di videosorveglianza è svolta nel rispetto dei principi sanciti dall'art. 5 del Regolamento Europeo 2016/679 (Regolamento Generale sulla Protezione dei Dati – GDPR, General Data Protection Regulation), richiamati nel Regolamento aziendale sulla videosorveglianza che si allega al presente Accordo. In particolare, si specifica, i Dati personali sono trattati in modo lecito, corretto e trasparente e raccolti esclusivamente per le finalità esplicitate al paragrafo precedente.



L'attività di videosorveglianza rispetta inoltre il principio di proporzionalità nella scelta delle modalità di ripresa e dislocazione degli impianti, in modo da comportare, comunque, un Trattamento di Dati personali adeguati, pertinenti e limitati alle finalità perseguite (secondo il principio di "minimizzazione dei Dati").

Inoltre, i Dati raccolti non sono e non possono essere utilizzati per finalità diverse o ulteriori rispetto a quelle elencate al successivo Paragrafo 2, e non sono e non possono essere diffusi o comunicati a terzi, salvo esigenze di polizia, o di giustizia o quanto previsto dai Regolamenti aziendali sulla videosorveglianza al punto 4.4.

Infine, la videosorveglianza si svolge nel pieno rispetto di quanto previsto nella Legge n. 300 del 20/05/1970 (cd "Statuto dei Lavoratori") e successive modifiche.

Tutto ciò premesso, si concorda quanto segue:

1. Le premesse costituiscono parte integrante ed inscindibile del presente accordo e devono qui ritenersi trascritte.
2. il sistema di video-sorveglianza implementato o installato è finalizzato a garantire la sicurezza sul lavoro, l'integrità del patrimonio mobiliare ed immobiliare nonché dei beni di terzi che dovessero trovarsi all'interno degli immobili delle società stesse, esigenze organizzative e produttive.
3. L'attività di video-sorveglianza avviene nel rispetto della disciplina in materia di trattamento dei dati personali.
4. Il sistema di video-sorveglianza, conformemente a quanto disposto dallo Statuto dei Lavoratori, non ha finalità di controllo sull'attività lavorativa dei dipendenti delle Società, che a qualsiasi titolo dovessero svolgere la loro attività lavorativa nell'area controllata dalle telecamere. Ciononostante, si ritiene utile, così come avviene con la sottoscrizione del presente verbale, procedere nel rispetto dell'art. 4, comma 2° dello Statuto dei lavoratori.
5. Il sistema di video-sorveglianza prevede il posizionamento di videocamere come meglio indicato nella/e planimetria/e allegata/e al presente Accordo che riportano il numero di telecamere già presenti, il luogo dove sono posizionate, il sistema e la tipologia delle stesse (quindi il raggio d'azione) e dove è posta la segnaletica prevista dalla normativa vigente.
6. Eventuali installazioni successive al presente accordo dovranno essere preventivamente comunicati alle RSU e OO.SS. Territoriali per condivisione.
7. Il sistema di video-sorveglianza prevede altresì la registrazione e conservazione delle immagini (massimo 72 ore) per la sicurezza del lavoro, per la tutela del patrimonio aziendale e per esigenze organizzative e produttive, nonché per le video-ronde a

distanza tramite la Società di Vigilanza. Si richiama quanto previsto al Punto 1.3 dell'allegato Regolamento aziendale sulla videosorveglianza.

8. **Le immagini registrate dagli impianti di video-registrazione non potranno essere utilizzate per finalità di controllo a distanza dei lavoratori (Statuto dei Lavoratori Legge 300/1970 e norma sulla privacy D.Lgs 196/2003)**, mentre potranno essere utilizzate per un controllo difensivo del patrimonio aziendale o per consentire l'accertamento di condotte illecite, o nei casi richiesti dalle forze dell'ordine o giudiziarie o secondo quanto previsto al Punto 4 degli allegati Regolamenti aziendali sulla videosorveglianza.
9. Spetta alle Società AP Reti Gas North S.p.A. e AP Reti Gas Nord Ovest S.p.A. in qualità di Titolare del trattamento dei dati, la responsabilità dei dispositivi di registrazione e conservazione delle immagini, oltre che la responsabilità per la conservazione ed utilizzo delle immagini registrate.
10. Ferme restando le garanzie previste dal presente accordo, nel caso di esternalizzazione della gestione del sistema di video sorveglianza, secondo quanto previsto al Punto 7 degli allegati Regolamenti aziendali sulla videosorveglianza, il gestore esterno è nominato Responsabile del Trattamento ai sensi dell'art. 28 del GDPR. In assenza di esternalizzazione, vengono seguite le altre disposizioni sancite dai suddetti regolamenti aziendali.
11. In ottemperanza a quanto disposto dal citato Provvedimento a carattere generale dell'Autorità garante per la protezione dei dati personali, è apposta apposita segnaletica che, riprendendo il modello proposto in detto Provvedimento, riporta il simbolo di una telecamera e la dicitura "Area Videosorvegliata".

## NORMATIVE DI RIFERIMENTO


- Regolamento Europeo 2016/679 - Regolamento generale sulla protezione dei Dati (di seguito "il Regolamento" o "il GDPR");
- Decreto legislativo 30 giugno 2003, n. 196 "Codice in materia di protezione dei Dati personali", come modificato e integrato dal D.lgs. 101/2018;
- Legge n. 300 del 20/05/1970 "Statuto dei lavoratori";
- Provvedimento in materia di videosorveglianza del Garante per la Protezione dei Dati Personali dell'8 aprile 2010 (di seguito "il Provvedimento del Garante");
- Linee Guida 3/2019 sul Trattamento dei Dati personali attraverso dispositivi video, adottate il 29 gennaio 2020 dall'"European Data Protection Board".
- D.Lgs. 14 settembre 2015, n. 151

**ALLEGATI ALLA PRESENTE**

- Regolamenti aziendali sulla videosorveglianza AP Reti Gas North S.p.A. e AP Reti Gas Nord Ovest S.p.A.;
- Informativa sul Trattamento dei Dati personali ai sensi del Regolamento Europeo 2016/679 presente nel sito aziendale;
- Planimetrie delle sedi aziendali con presenza e posizionamento di telecamere;

Letto, confermato e sottoscritto per presa visione ed integrale accettazione.

Per AP Reti Gas North S.p.A. e  
AP Reti Gas Nord Ovest S.p.A.

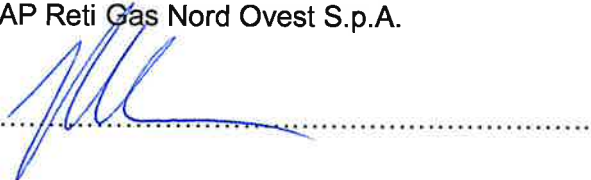

RSU



Handwritten signatures of RSU members in blue ink, including names like Roberto Olivi, Gianfranco, and others, on a dotted line.








Immobile in comune di Persico Dosimo (CR) - Planimetria generale TVCC

1:200

23-09-2025

01

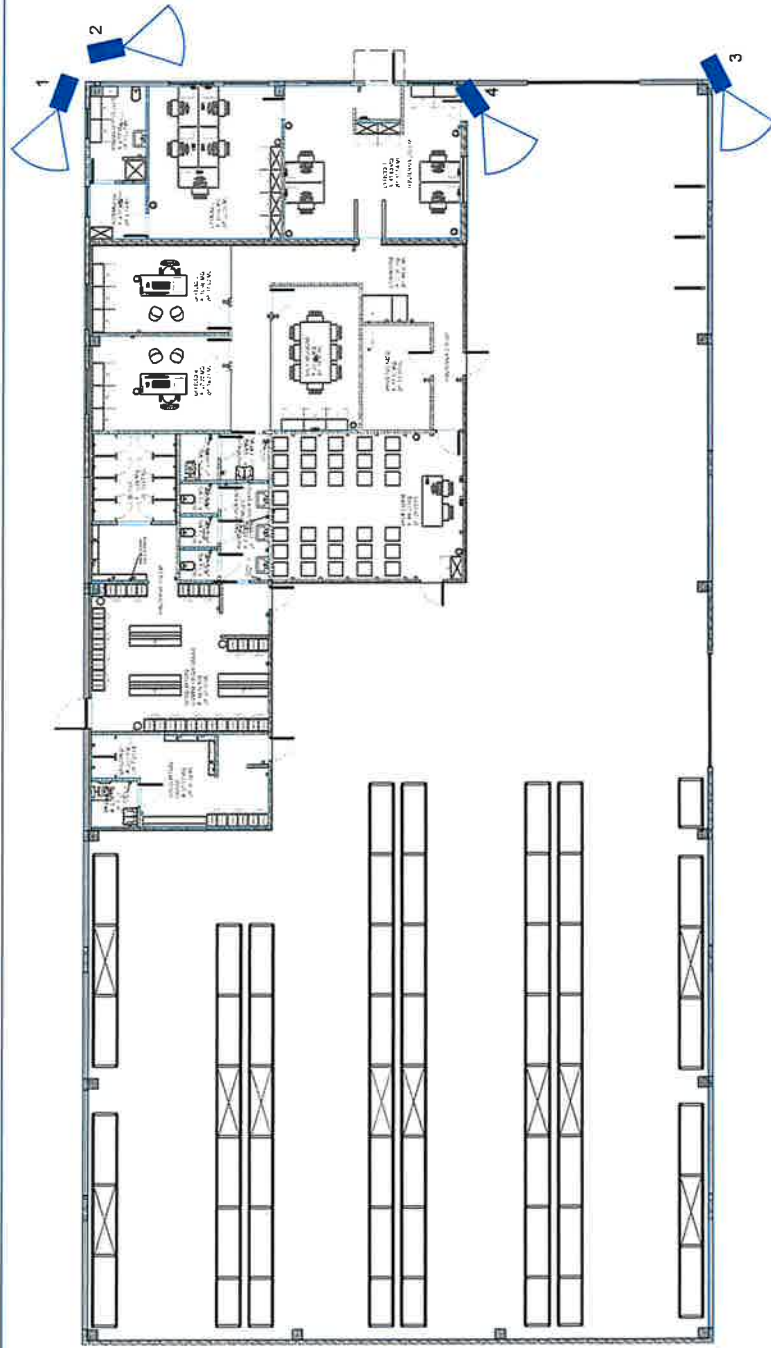

CR

**TIPOLOGIA SERVIZIO E MODALITA' OPERATIVE**

- o Fornitura ed installazione di un sistema TVCC filare ad alte prestazioni, con trasmissione in tempo reale delle immagini (real video) con collegamento al sia al NVR 8 canali con switch 8 porte PoE (1) che permette di registrare e gestire localmente i flussi video che alla periferica bidirezionale ML8 (1) che viene utilizzata per trasmettere i dati video (e altre informazioni) su distanze maggiori senza cablaggio fisico via cavo.

**TELECAMERA TURRET IP 4MP OTTICA FISSA**

Telecamera IP Turret, risoluzione 4MP (2560x1440 pixel), ottica fissa 2.8mm, IR, portata 30 mt.


Comprendiva di:

- N. 4 Telecamere Turret IP 4MP ottica fissa 2.8mm (di cui 3 esterne ed 1 in magazzino)
- N° 1 Box di giunzione
- N° 2 Plug RJ45



Handwritten signature in blue ink.



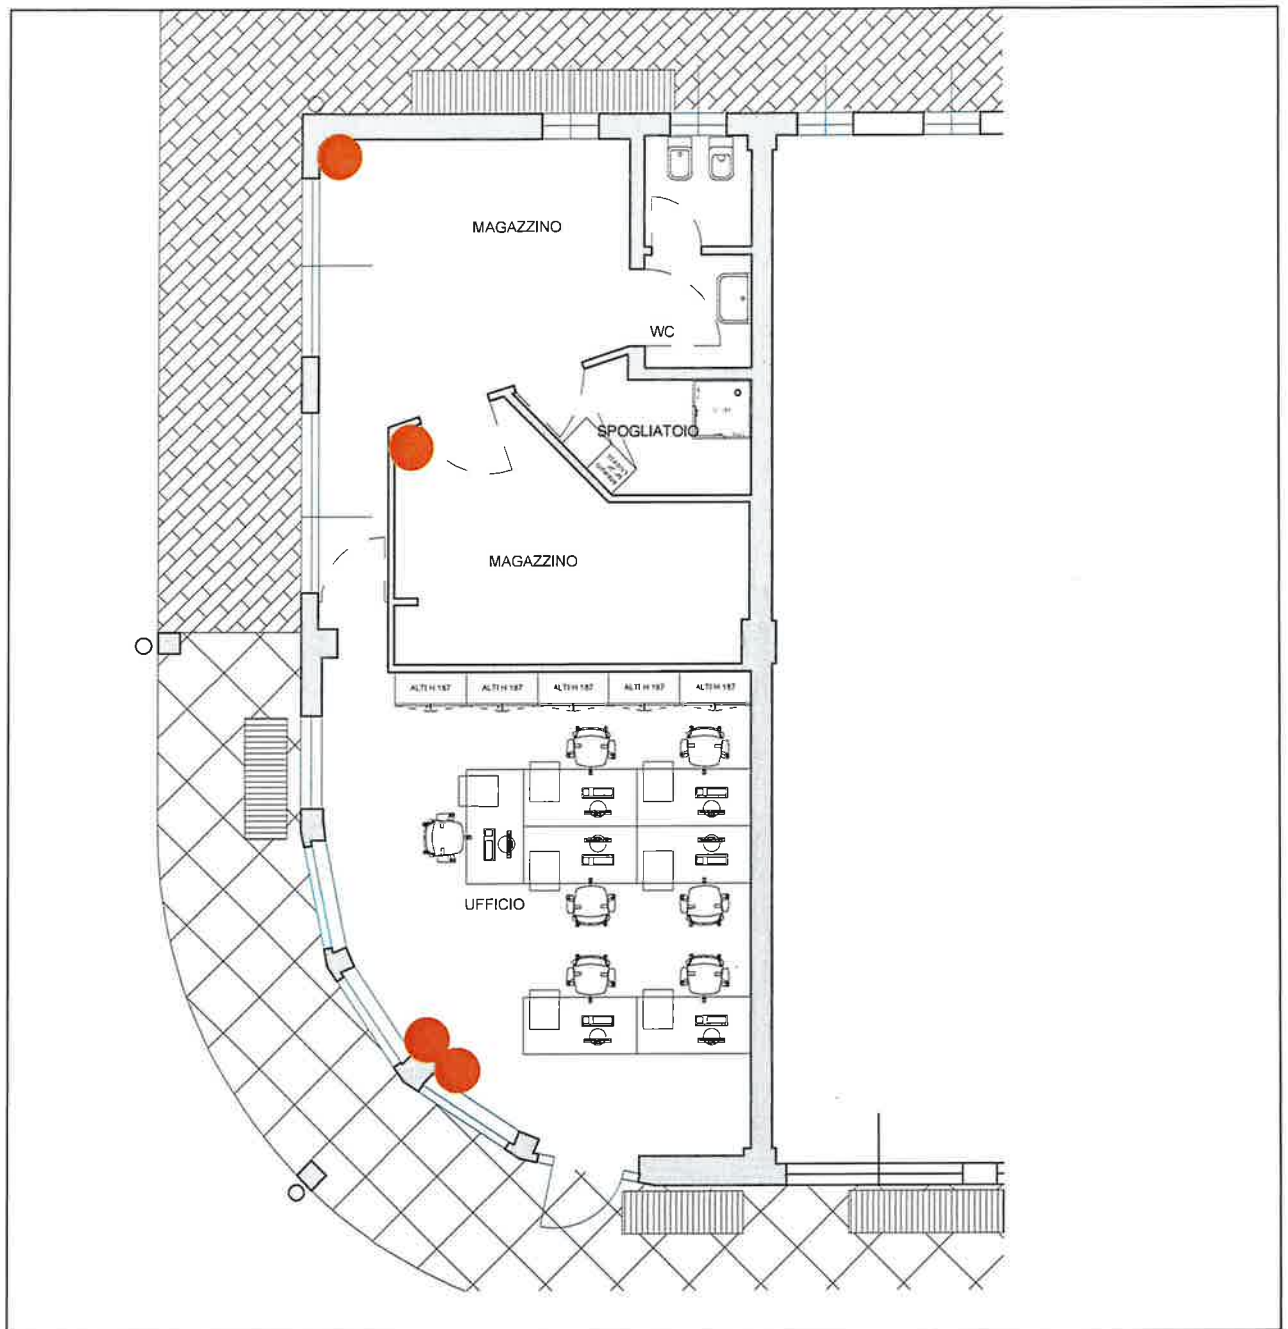

Sensore infrarosso radio 868 MHz con fotocamera immune agli animali.  
**CARATTERISTICHE:**

- Copertura PIR 12m a grandangolo
- Sensibilità fotocamera: 0 Lux (oscurità totale)
- Fotocamera con risoluzione QVGA con campo visivo di 85°
- Quando il sistema è disattivato, gli eventi sono ignorati per salvaguardare la durata delle batterie
- Trasmissione immagini a richiesta da uno smartphone o via web browser
- Due canali RF indipendenti con antenne separate: uno per il controllo, l'altro per la trasmissione delle immagini
- Autonomia batteria: 3 anni con un normale utilizzo
- Tipo Batteria: 2xCR123
- Dimensioni (LxAxP): 67.5 x 132 x 56 mm.



NOTA: i dispositivi installati NON sono delle telecamere.  
 Trattasi di fotosensori attivi esclusivamente con impianto di allarme inserito (quindi in assenza di personale).  
 Non vengono effettuate registrazioni, i sensori scattano delle fotografie esclusivamente in caso di allarme.

CONTENUTO DELLA TAVOLA					SCALA	TAVOLA
UFFICI DIREZIONALI DI SABBIO CHIESE (BS) - VIA MAGNO N.22 PIANO SECONDO					1:100	<b>1</b>
DATA	REV.	RED.	VER.	APP.	NOTE	
16/06/2025	00	/			/	

9/4/2025

*Handwritten signatures and initials in blue ink.*





ASCOPIAVE S.p.A.  
Via Verizzo, 1030 - 31053 Pieve di Soligo (TV) Italia  
tel. +39 0438 980098 - fax +39 0438 62096  
www.ascopiave.it - email: info@ascopiave.it  
U.O. Treviso Piazza delle Istituzioni


CONTENUTO DELLA TAVOLA

DATA	REV.	RED.	VER.	APP.	NOTE
22/09/2025	00	/	/	/	/

SCALA	TAVOLA
1:200	1


UFFICI DIREZIONALI DI GORLE (BG) VIA TASSO N.10  
PIANO SECONDO

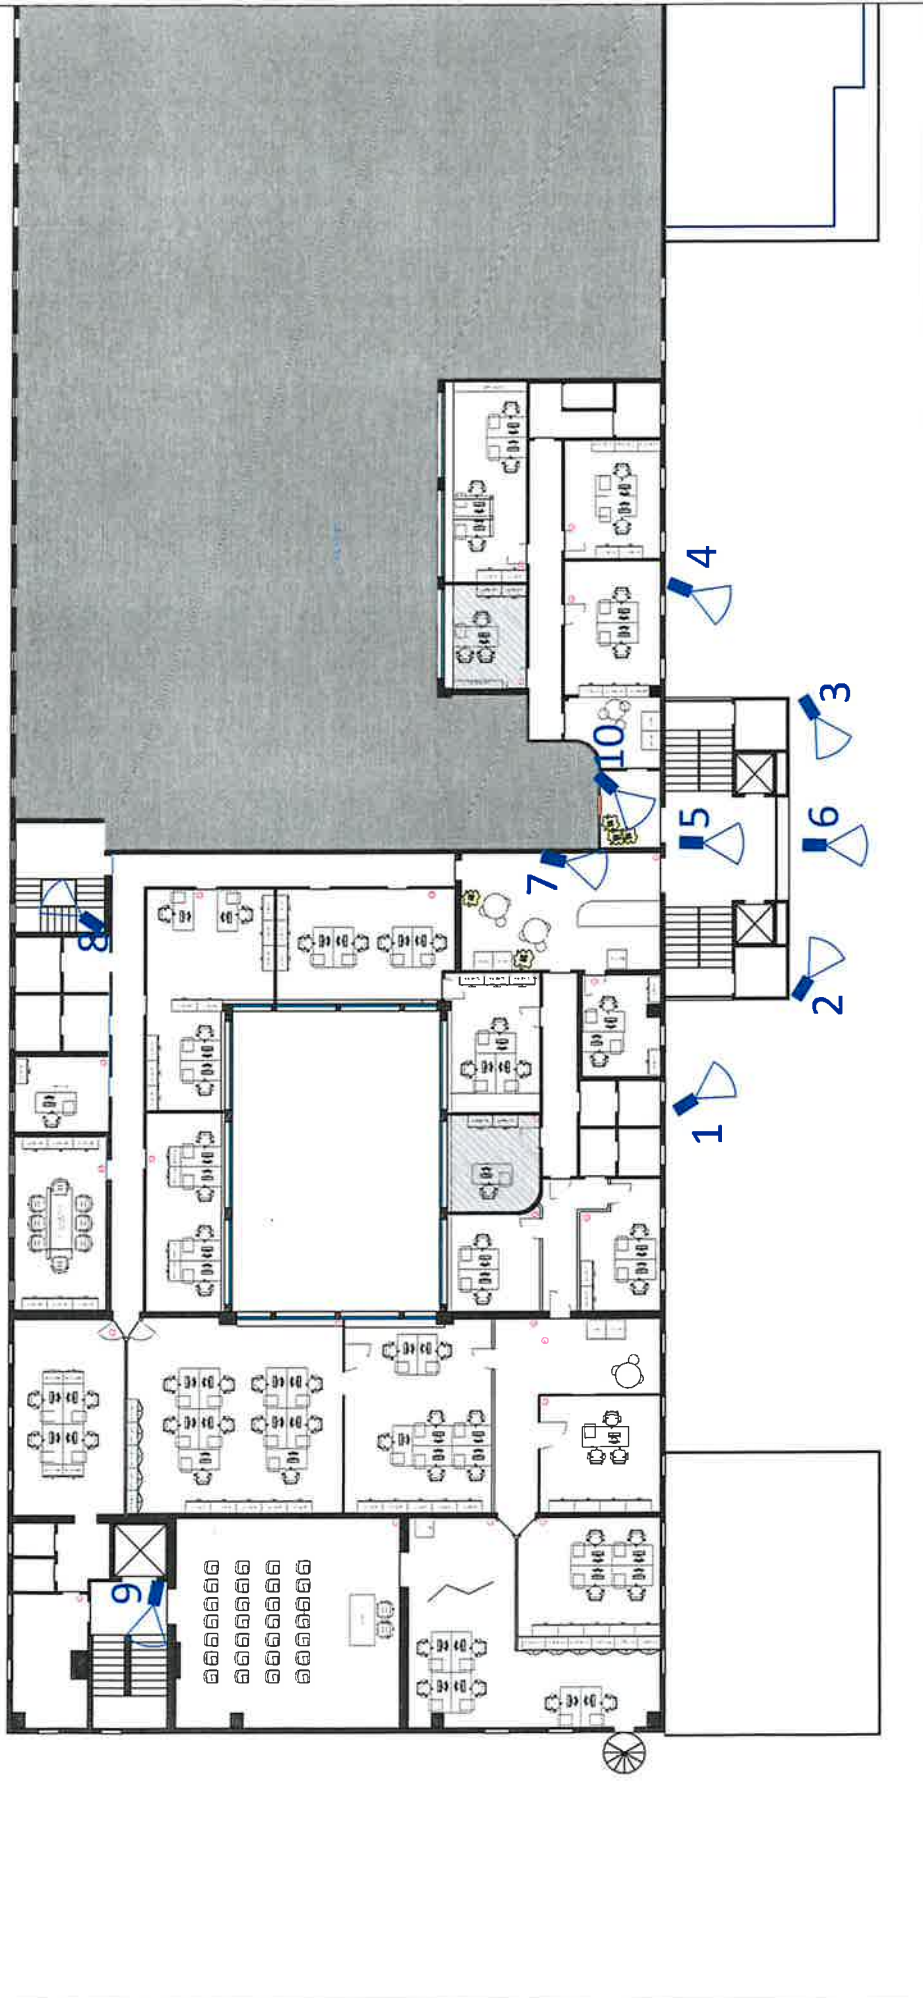

*[Handwritten signatures and initials in blue ink]*

*[Handwritten signature]*  
9/4/2026



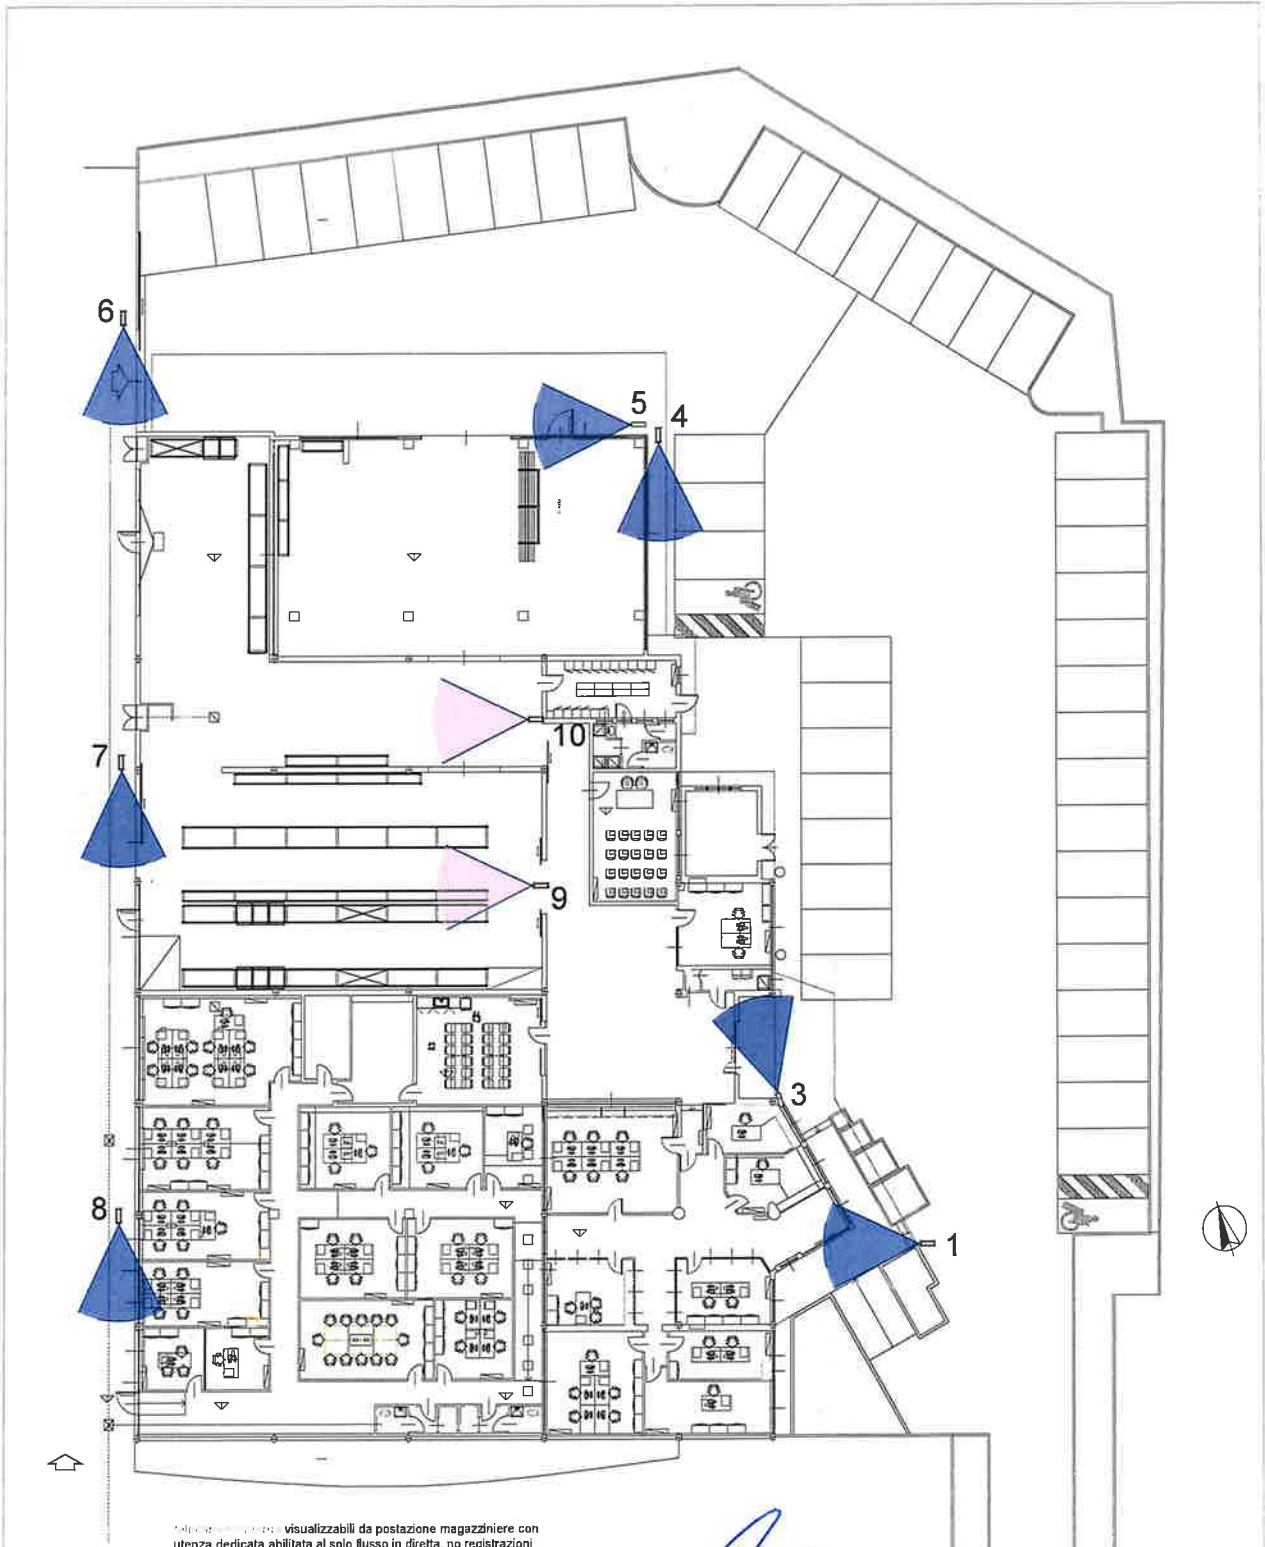

telecamere: visualizzabili da postazione magazziniere con  
 utenza dedicata abilitata al solo flusso in diretta, no registrazioni

*[Handwritten signatures and notes in blue ink]*

9/4/2026

